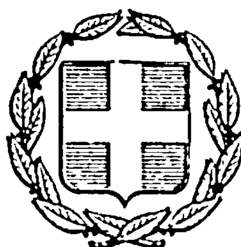



# ΕΦΗΜΕΡΙΣ ΤΗΣ ΚΥΒΕΡΝΗΣΕΩΣ
## ΤΗΣ ΕΛΛΗΝΙΚΗΣ ΔΗΜΟΚΡΑΤΙΑΣ

ΑΘΗΝΑ 8 ΑΥΓΟΥΣΤΟΥ 1984 | ΤΕΥΧΟΣ ΤΕΤΑΡΤΟ | ΑΡΙΘΜΟΣ ΦΥΛΛΟΥ 444


## ΠΕΡΙΕΧΟΜΕΝΑ

### ΠΟΛΕΟΔΟΜΙΑ

**ΑΠΟΦΑΣΕΙΣ**



## ΠΟΛΕΟΔΟΜΙΑ

**ΑΠΟΦΑΣΕΙΣ**

Αριθ. 43741/1755 (1)

Τροποποίηση του ρυμοτομικού σχεδίου Αθηνών.

**Ο ΥΠΟΥΡΓΟΣ**
**ΧΩΡΟΤΑΞΙΑΣ, ΟΙΚΙΣΜΟΥ ΚΑΙ ΠΕΡΙΒΑΛΛΟΝΤΟΣ**

Έχοντας υπόψη :

1. Τις διατάξεις του Ν. Δ/τος της 17 Ιουλίου 1923 «περί σχεδίων πόλεων κλπ.» όπως μεταγενέστερα τροποποιήθηκαν και συμπληρώθηκαν και ειδικότερα τα άρθρα 3 και 70.

2. Τις διατάξεις του Ν.1032/1980 «περί συστάσεως Υπουργείου Χωροταξίας, Οικισμού και Περιβάλλοντος» (ΦΕΚ 57/Α) και ειδικότερα τα άρθρα 2, 3 και 7.

3. Το με αριθ. 842/1980 Π. Δ/γμα «περί απλουστεύσεως της διαδικασίας κατά την έκδοσιν διοικητικών τινών πράξεων ατομικού χαρακτήρος επί αντικειμένων αρμοδιότητας Υπουργού Χωροταξίας, Οικισμού και Περιβάλλοντος» (ΦΕΚ 208/Α).

4. Τις διατάξεις του Ν.947/1979 «περί οικιστικών περιοχών» (ΦΕΚ 169/Α) και ειδικότερα το άρθρο 62 (παρ. 1).

5. Τις υπ' αριθ. 1154/1978, 604/1980, 723/1980 και 1150/1981 πράξεις του Δημοτικού Συμβουλίου Αθηνών.

6. Την υπ' αριθ. 368/1982 γνωμοδότηση του Κεντρικού Συμβουλίου Χωροταξίας, Οικισμού και Περιβάλλοντος, αποφασίζουμε :

4. Εγκρίνεται η τροποποίηση του ρυμοτομικού σχεδίου Αθηνών στην περιοχή «Γυπαρέϊκα» και ειδικότερα στο οικοδομικό τετράγωνο 67 και στον παρακείμενον κοινόχρηστο χώρο (πλατεία) με την απεύξηση αυτού, όπως φαίνεται στο σχετικό πρωτότυπο διάγραμμα σε κλίμακα 1 : 500, που έχει θεωρηθεί από τον Προϊστάμενο της Διεύθυνσης Πολεοδομικών Εφαρμογών με την υπ' αριθ. Α.43741/1984 πράξη του και που συνοπτικό του αντίτυπο δημοσιεύεται με αυτή την απόφαση.

Η ισχύς αυτής της απόφασης αρχίζει από τη δημοσίευση της στην Εφημερίδα της Κυβερνήσεως.

Αθήνα, 8 Ιουνίου 1984


Ο ΥΠΟΥΡΓΟΣ

**ΑΝΤΩΝΙΟΣ ΤΡΙΤΣΗΣ**

ΔΗΜΟΣ ΑΘΗΝΑΙΩΝ
Γ. Δ. Τ. Υ.
Δ/ΝΣΗ ΣΧ. ΠΟΛΕΩΣ (περιοχή 83)
ΚΛ. 1:500

Τὸ σχέδιο συνοδεύει τὶς 723/80 καὶ 604/80 πράξεις τοῦ Δημοτ. Συμβουλίου.

Ὁδὸς Μποσπιτσόβα
Ὁδὸς Ἰωιτενείας (Λούτζη)
Ὁδὸς Παπανικολῆ (Καραπαναγιώτη)
Ὁδὸς Κασκενησιώτη
Ὁδὸς ...
Πλατεία Γ.181
Γ.182
Γ.180

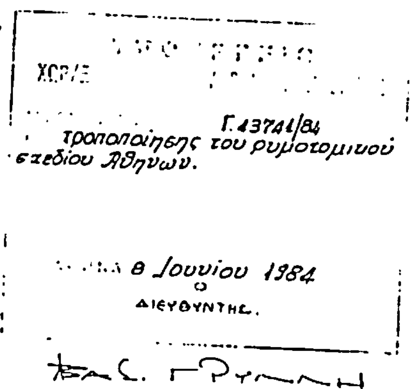


ΥΠΟΥΡΓΕΙΟ
ΧΩΡΟΤΑΞΙΑΣ ΟΙΚΙΣΜΟΥ & ΠΕΡΙΒΑΛΛΟΝΤΟΣ

Αριθ. 46542/1898 (2)

Αναστολή οικοδομικών εργασιών και χορήγησης οικοδομικών αδειών στα οικοδομικά 73, 116, 148 και 149 του Δήμου Αμπελοκήπων (Θεσσαλονίκης).

## Ο ΥΠΟΥΡΓΟΣ ΧΩΡΟΤΑΞΙΑΣ, ΟΙΚΙΣΜΟΥ ΚΑΙ ΠΕΡΙΒΑΛΛΟΝΤΟΣ

Έχοντας υπόψη:

1. Τις διατάξεις του από 17.7.1923 Ν. Δ/τος «περί σχεδίων πόλεων κλπ.» όπως μεταγενέστερα τροποποιήθηκαν και συμπληρώθηκαν και ειδικότερα της παραγράφου 2 του άρθρου 8 όπως η παράγραφος αυτή ποστέθηκε με το άρθρο 1 του Ν.551/1977 (ΦΕΚ 68/Α).

2. Τις διατάξεις του Ν.1032/1980 «περί συστάσεως Υπουργείου Χωροταξίας, Οικισμού και Περιβάλλοντος» (ΦΕΚ 57/Α) και ειδικότερα τα άρθρα 2, 3 και 7.

3. Την υπ' αριθ. 75724/1151/30.12.83 κοινή απόφαση των Υπουργών Προεδρίας της Κυβερνήσεως και Χωροταξίας, Οικισμού και Περιβάλλοντος (ΦΕΚ 767/Β) για «Κωδικοποίηση τροποποίηση και συμπλήρωση συλλογικών οργάνων γνωμοδοτικής - αποφασιστικής ιδιότητας Υπουργείου Χωροταξίας, Οικισμού και Περιβάλλοντος σε ενιαίο κείμενο» και ειδικότερα το άρθρο 4.

4. Την υπ' αριθ. 247/20.12.83 πράξη του Δημοτικού Συμβουλίου Αμπελοκήπων Θεσσαλονίκης.

5. Την υπ' αριθ. 18/28.2.84 γνωμοδότηση του Συμβουλίου Χωροταξίας, Οικισμού και Περιβάλοντος του Νομού Θεσσαλονίκης, αποφασίζουμε:


α) Απαγορεύονται για τρεις (3) μήνες οι οικοδομικές εργασίες και η χορήγηση οικοδομικών αδειών στα οικοδομικά τετράγωνα 73, 116, 148 και 149 του Δήμου Αμπελοκήπων (Θεσσαλονίκης) όπως αυτά σημειώνονται με μπλέ γραμμή στο σχετικό πρωτότυπο διάγραμμα σε κλίμακα 1 : 5000 που έχει θεωρηθεί από τον Προϊστάμενο της Διευθύνσεως Πολεοδομικών Εφαρμογών με την υπ' αριθ. 46542/1984 πράξη του και που αντίτυπό του δημοσιεύεται συνοπτικά με την απόφαση αυτή.

Η ισχύς της απόφασης αυτής αρχίζει από τη δημοσίευσή της στην Εφημερίδα της Κυβερνήσεως.

Αθήνα, 3 Ιουλίου 1984

Ο ΥΠΟΥΡΓΟΣ

**ΑΝΤΩΝΙΟΣ ΤΡΙΤΣΗΣ**

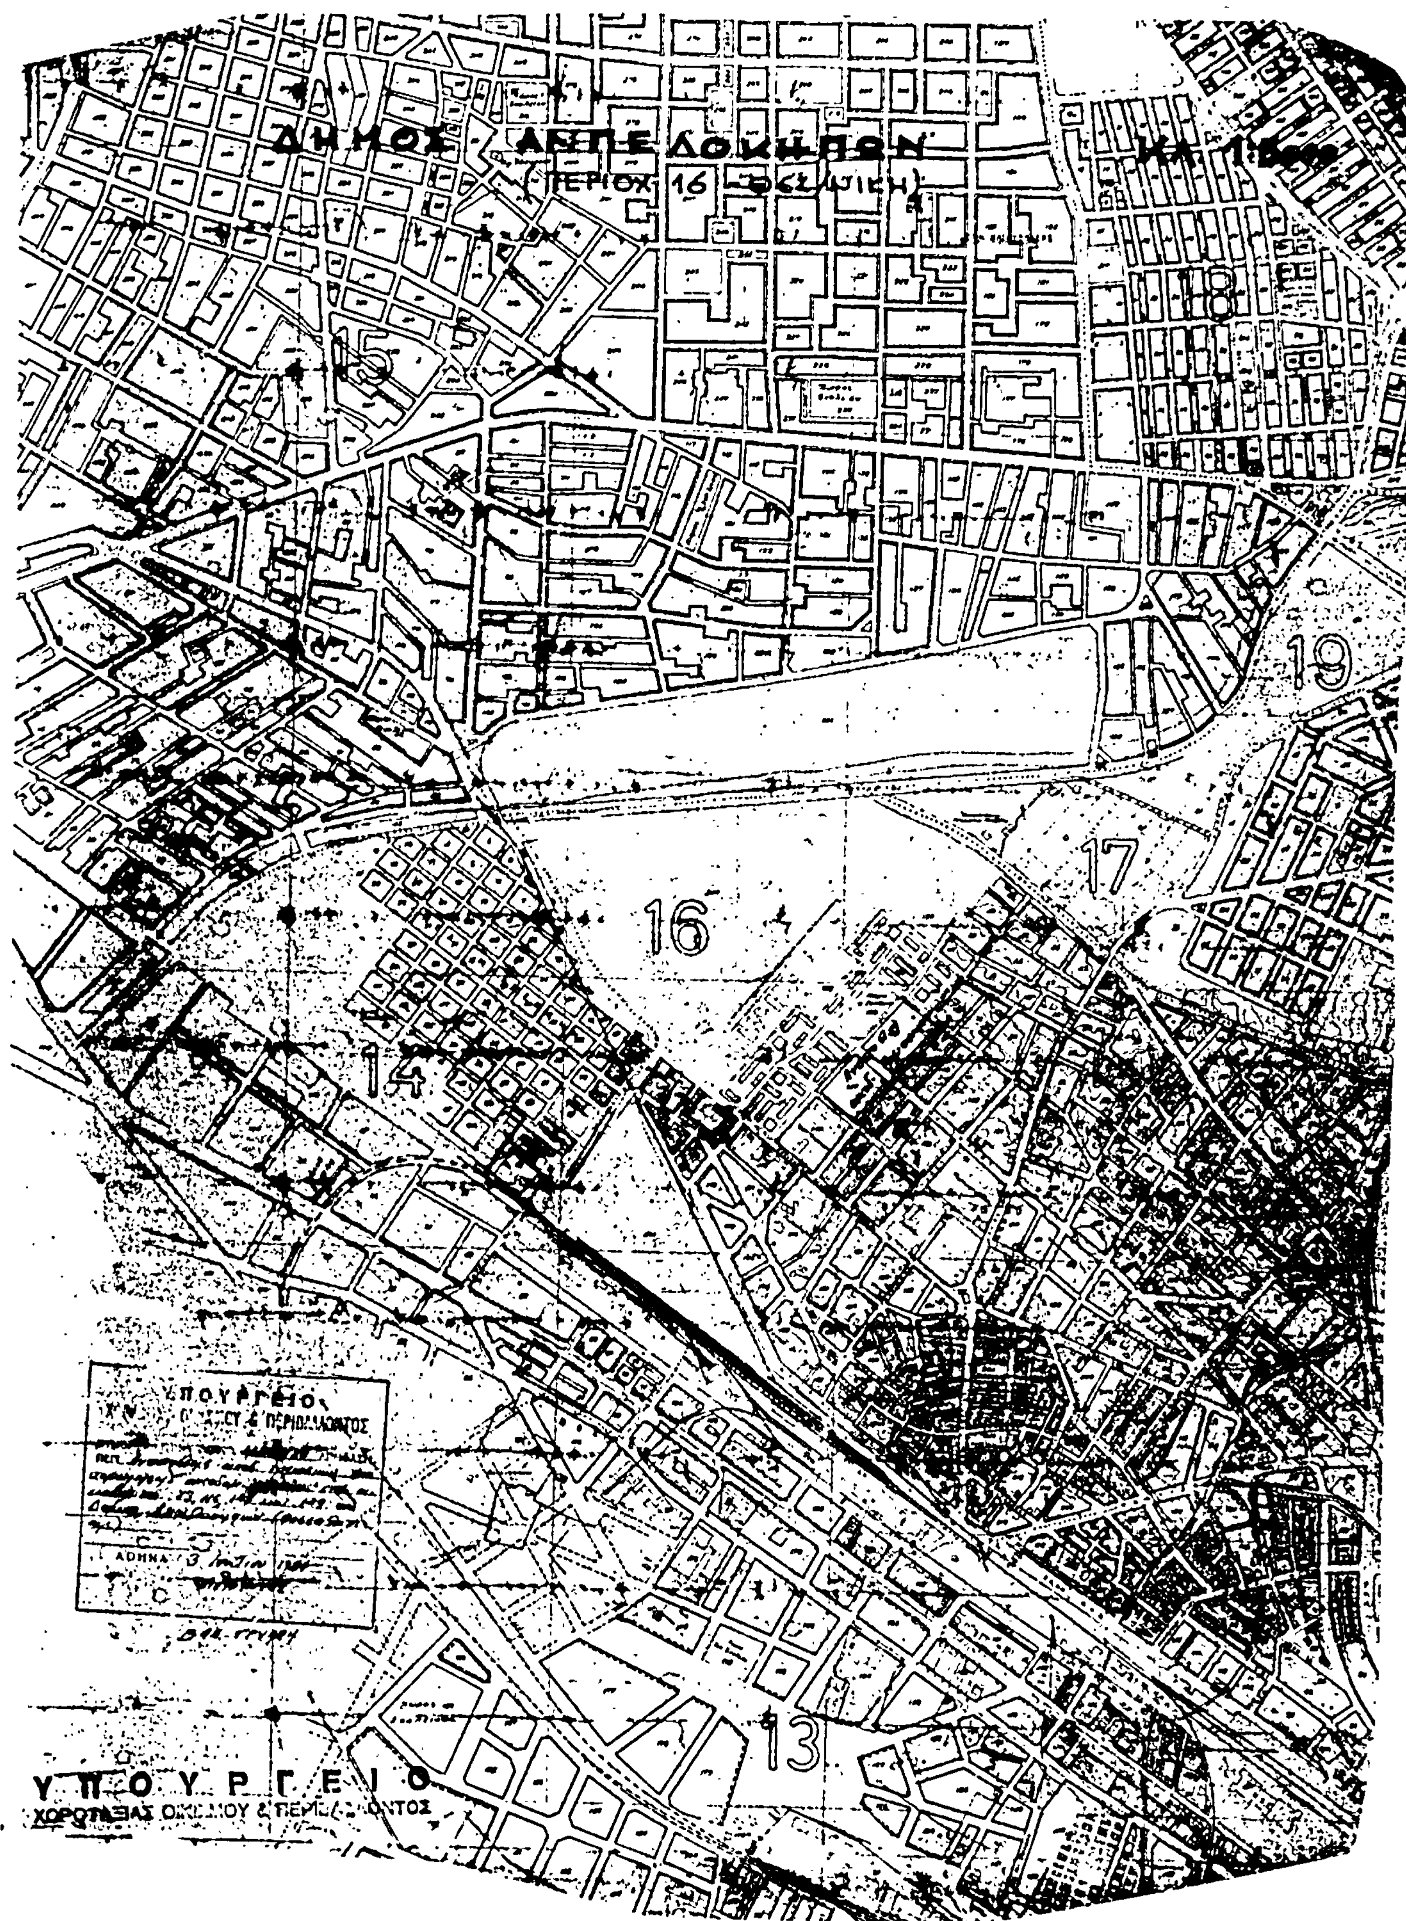
ΔΗΜΟΣ ΑΜΠΕΛΟΚΗΠΩΝ
15
18
19
17
16
14
13
ΥΠΟΥΡΓΕΙΟ
ΧΩΡΟΤΑΞΙΑΣ ΟΙΚΙΣΜΟΥ & ΠΕΡΙΒΑΛΛΟΝΤΟΣ

Αριθ. 49327/1973 (3)

Αναστολή των οικοδομικών εργασιών στο 21δ οικοδομικό τετράγωνο του ρυμοτομικού σχεδίου Αγίας Παρασκευής (Αττικής).

## Ο ΥΠΟΥΡΓΟΣ ΧΩΡΟΤΑΞΙΑΣ, ΟΙΚΙΣΜΟΥ ΚΑΙ ΠΕΡΙΒΑΛΛΟΝΤΟΣ

Έχοντας υπόψη :

1. Τις διατάξεις του Ν.1337/1983 «Επέκταση των πολεοδομικών σχεδίων οικιστική ανάπτυξη και σχετικές ρυθμίσεις» (ΦΕΚ 33/Α) και ειδικότερα το άρθρο 4.

2. Την υπ' αριθ. 44690/768/30.8.83 απόφαση του Υπουργού Χωροταξίας, Οικισμού και Περιβάλλοντος για μεταβίβαση εξουσίας υπογραφής «Με εντολή Υπουργού» στο Γενικό Γραμματέα και τους Προϊστάμένους Διευθύνσεων και Τμημάτων του Υπουργείου Χωροταξίας, Οικισμού και Περιβάλλοντος» (ΦΕΚ 539/Β/14.9.1983).

3. Την υπ' αριθ. 19558/841/14.4.1983 απόφαση του Υπουργού Χωροταξίας, Οικισμού και Περιβάλλοντος «Κίνηση της διαδικασίας του Γενικού Πολεοδομικού Σχεδίου του Ηπειρωτικού Τμήματος Ανατολικής Αττικής» (ΦΕΚ 154/Δ) αποφασίζουμε :


α) Αναστέλλονται για έξη (6) μήνες οι οικοδομικές εργασίες και η χορήγηση οικοδομικών αδειών στο 21δ οικοδομικό τετράγωνο που περικλείεται από τις οδούς Αγ. Ιωάννου, Σχολείου και Τερζοπούλου του ρυμοτομικού σχεδίου Αγίας Παρασκευής (Αττικής) όπως φαίνεται να περικλείεται με κυανή γραμμή στο σχετικό πρωτότυπο διάγραμμα σε κλίμακα 1 : 5000 που θεωρήθηκε από τον Προϊστάμενο της Διευθύνσεως Πολεοδομικών Εφαρμογών με την υπ' αριθ. 49327/1984 πράξη του και που συνοπτικό του αντίτυπο δημοσιεύεται με την παρούσα απόφαση.


Η ισχύς της παρούσας απόφασης αρχίζει από την δημοσίευσή της στην Εφημερίδα της Κυβερνήσεως.

Αθήνα, 6 Ιουλίου 1984

Με Εντολή Υπουργού

Ο Γενικός Γραμματέας
ΓΙΑΝΝΗΣ ΚΑΛΑΝΤΙΔΗΣ

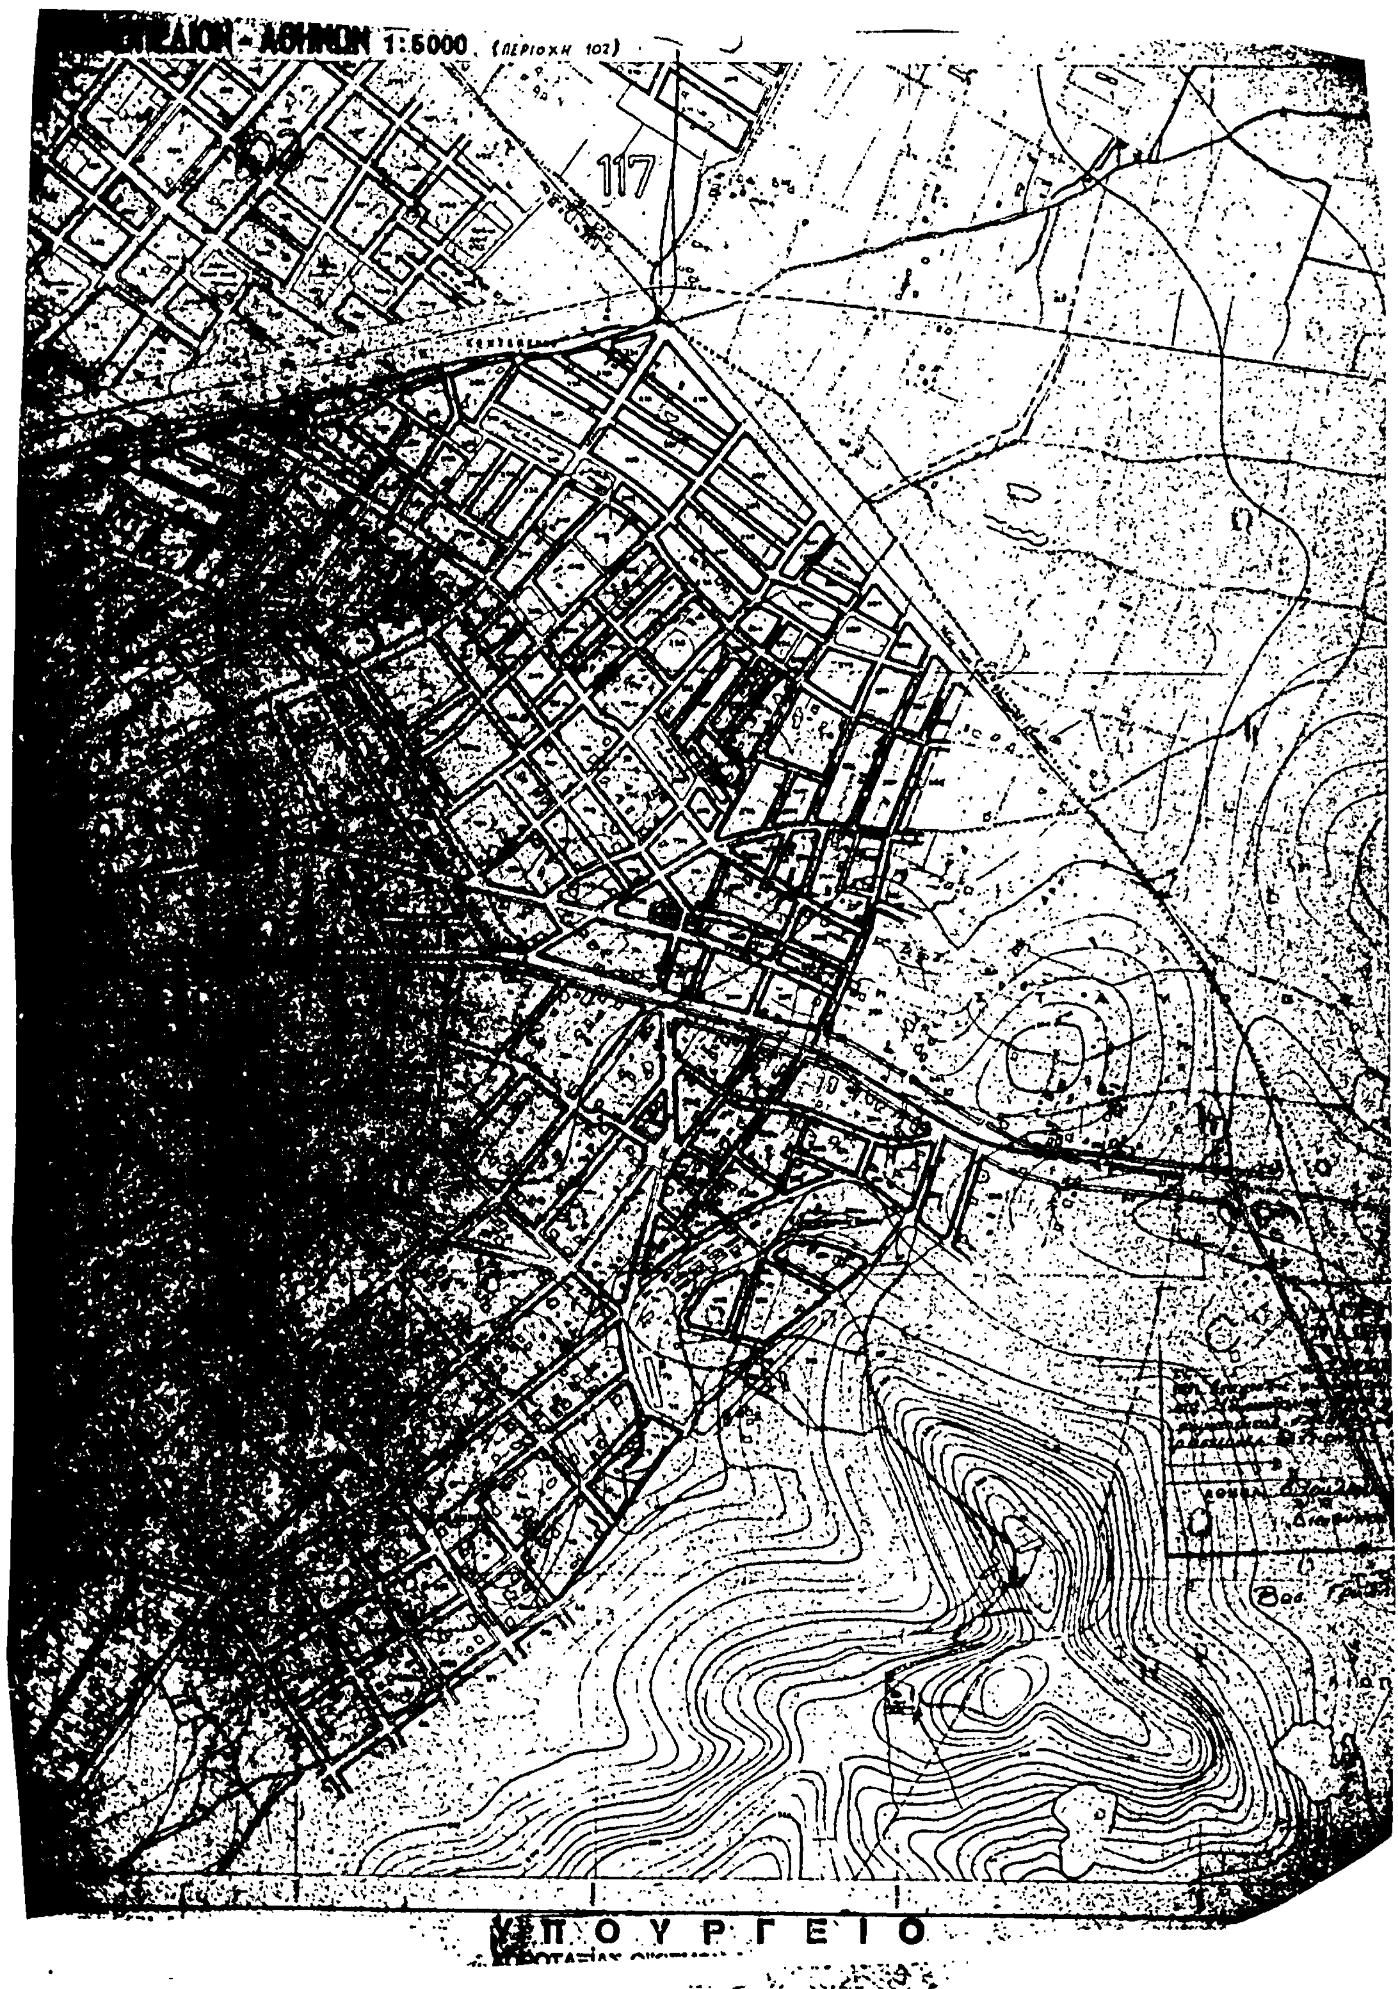
1:5000 (ΠΕΡΙΟΧΗ 102)
117
ΥΠΟΥΡΓΕΙΟ

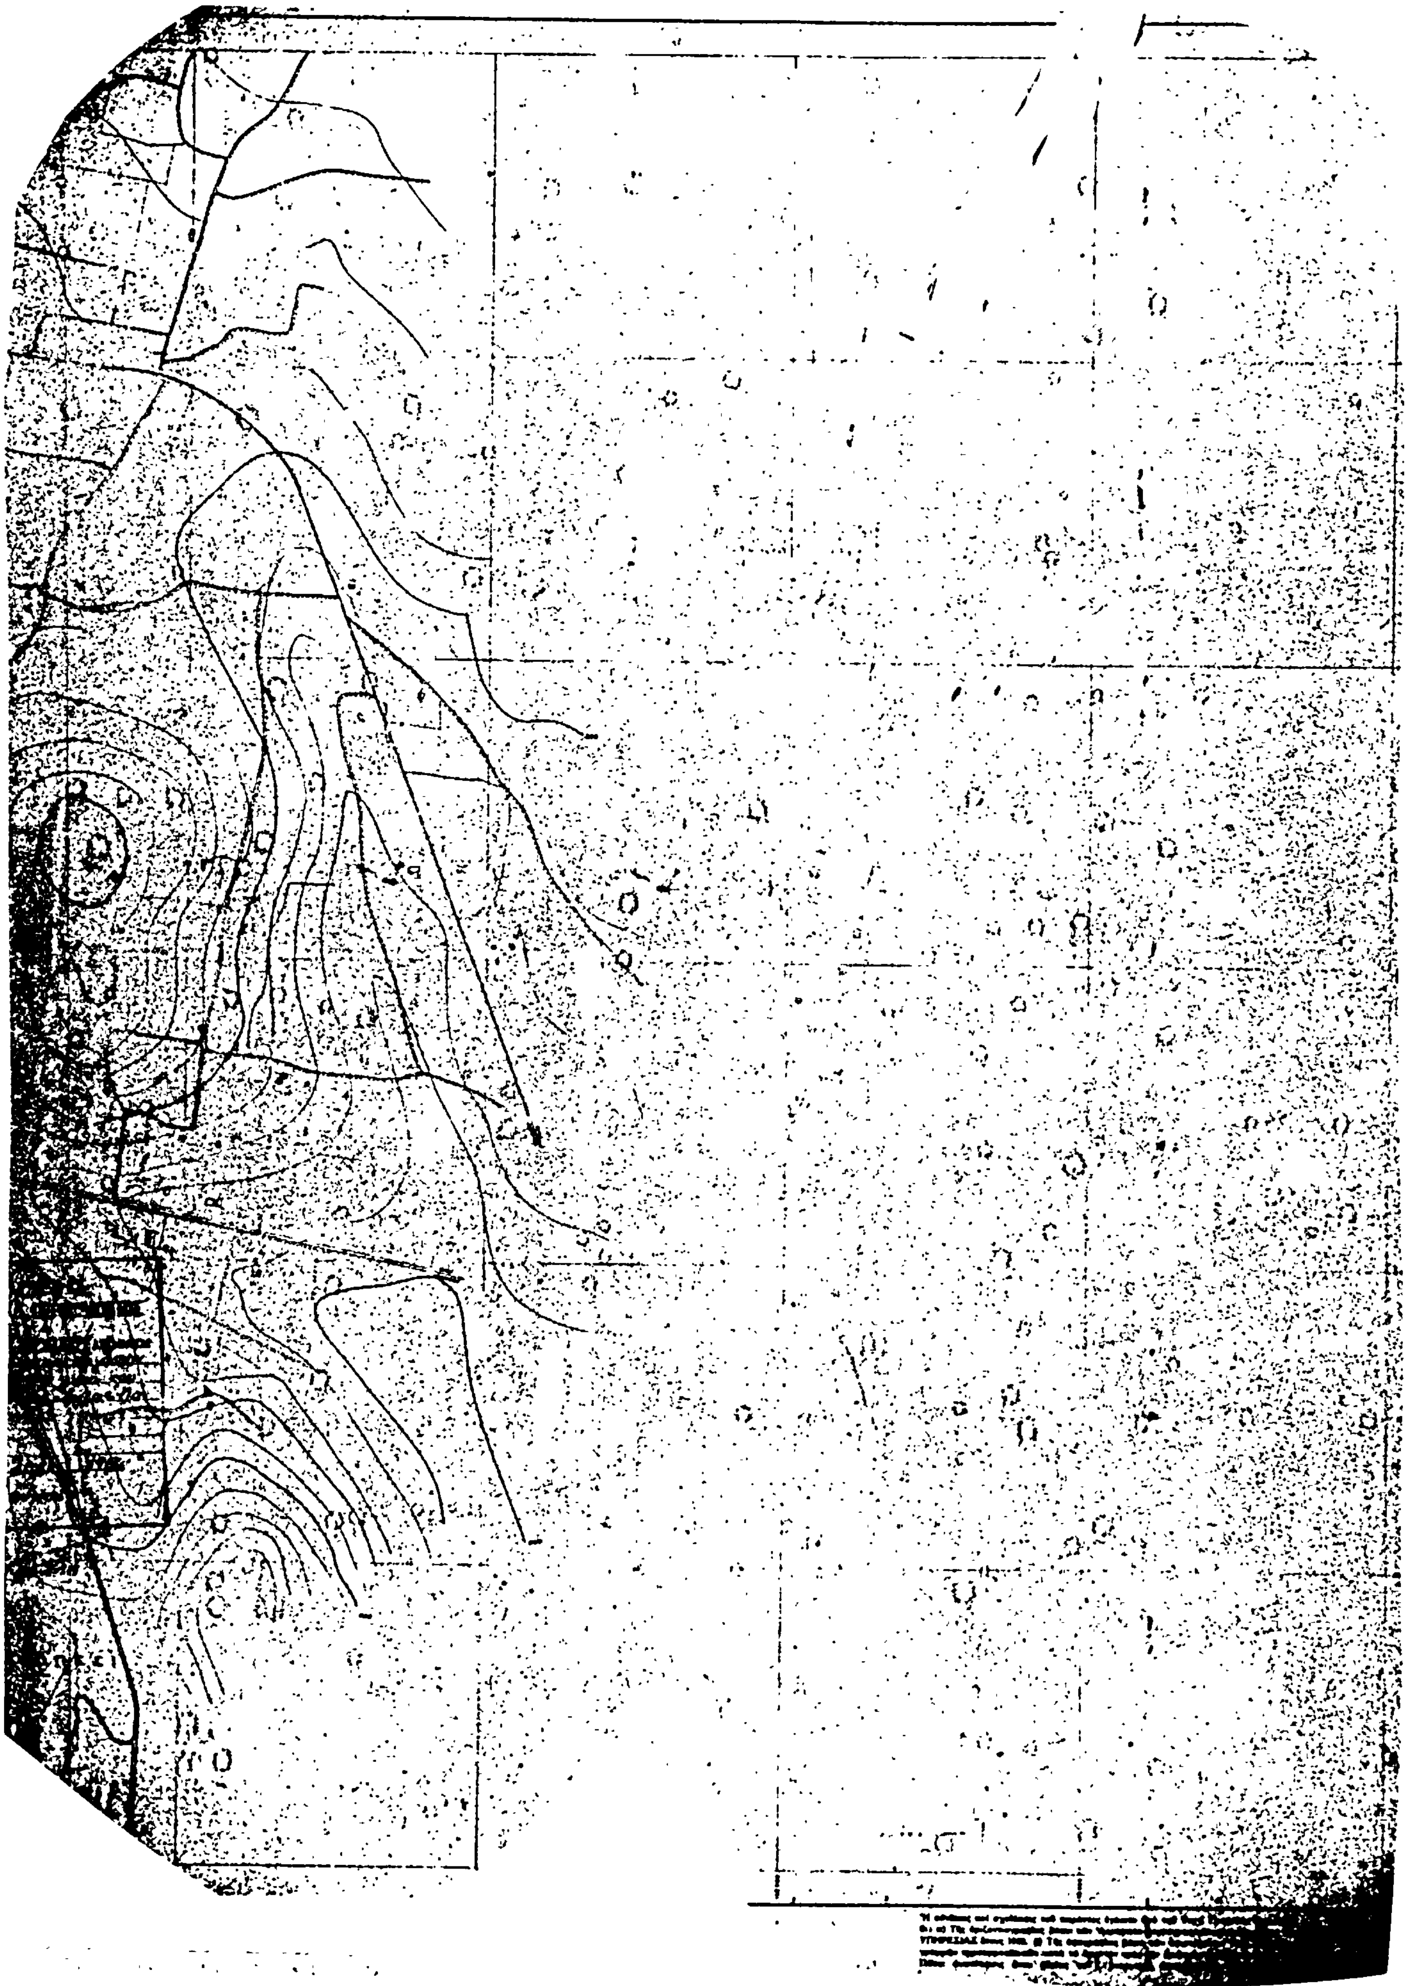

Αριθ. 46544/1900 (4)

Αναστολή των οικοδομικών εργασιών σε περιοχή εντός του εγκεκριμένου ρυμοτομικού σχεδίου Πύργου (Ηλείας).

### Ο ΥΠΟΥΡΓΟΣ ΧΩΡΟΤΑΞΙΑΣ, ΟΙΚΙΣΜΟΥ ΚΑΙ ΠΕΡΙΒΑΛΛΟΝΤΟΣ

Έχοντας υπόψη :

1. Τις διατάξεις του από 17.7.1923 Ν. Δ/τος «περί σχεδίων πόλεων κλπ.» όπως μεταγενέστερα τροποποιήθηκαν και συμπληρώθηκαν και ειδικότερα την παράγραφο 2 του άρθρου 8 όπως η παράγραφος αυτή προστέθηκε με το άρθρο 1 του Ν.551/1977 (ΦΕΚ 68/Α).

2. Την υπ' αριθ. 44690/768/30.8.83 απόφαση του Υπουργού Χωροταξίας, Οικισμού και Περιβάλλοντος για μεταβίβαση εξουσίας υπογραφής «Με Εντολή Υπουργού» στο Γενικό Γραμματέα και τους Προϊσταμένους Διευθύνσεων και Τμημάτων του Υπουργείου Χωροταξίας, Οικισμού και Περιβάλλοντος (ΦΕΚ 539/Β/14.9.1983).

3. Τις διατάξεις του Ν.1032/1980 «περί συστάσεως Υπουργείου Χωροταξίας, Οικισμού και Περιβάλλοντος» (ΦΕΚ 57/Α) και ειδικότερα τα άρθρα 2, 3 και 7.

4. Την υπ' αριθ. 242/1983 πράξη του Δημοτικού Συμβουλίου Πύργου (Ηλείας), αποφασίζουμε :


Αναστέλλονται για τρείς (3) μήνες οι οικοδομικές εργασίες και η χορήγηση οικοδομικών αδειών στα οικοδομικά τετράγωνα που περιλαμβάνονται μεταξύ των οδών Κρεστενίτη, Κολοκοτρώνη, Αγ. Χαραλάμπους, Καραϊσκάκη, Πετραλιά και Μεταξά καθώς και από τις οδούς Ερμού, Βιλαέτη, Ανωνύμου και Καραϊσκάκη, όπως φαίνονται με πορτοκαλί διαγράμμιση στο σχετικό πρωτότυπο διάγραμμα σε κλίμακα 1 : 2000, που έχει θεωρηθεί από τον Προϊστάμενο της Διευθύνσεως Πολεοδομικών Εφαρμογών με την υπ' αριθ. Γ. 46544/1984 πράξη του και που συνοπτικό του αντίτυπο δημοσιεύεται με την παρούσα απόφαση.

Η ισχύς της παρούσας απόφασης αρχίζει από την δημοσίευσή της στην Εφημερίδα της Κυβερνήσεως.

Αθήνα, 3 Ιουλίου 1984

Με Εντολή Υπουργού

Ο Γενικός Γραμματέας
ΓΙΑΝΝΗΣ ΚΑΛΑΝΤΙΔΗΣ

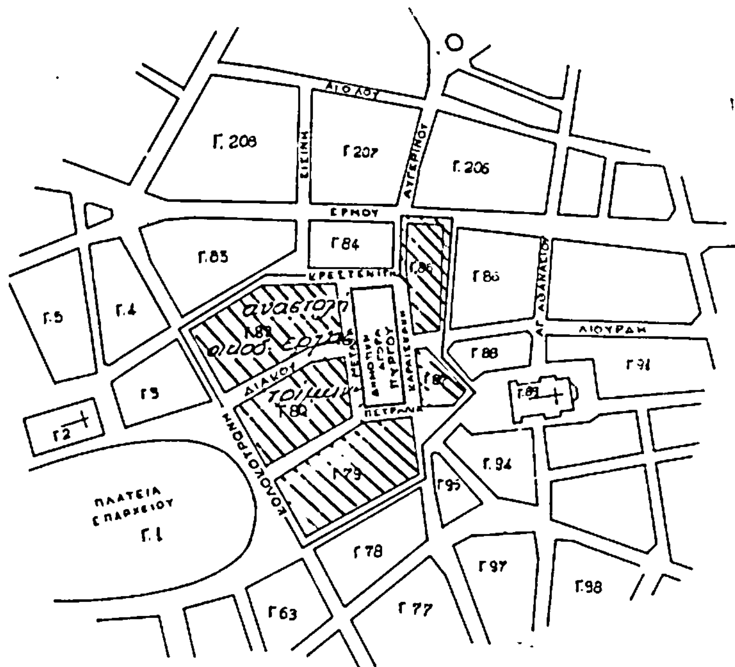


ΠΥΡΓΟΣ

Κλίμακα 1:2000

Γ.46544/84
αναστολή των οικοδομικών εργασιών σε περιοχή εντός του εγκεκριμένου ρυμοτομικού σχεδίου Πύργου (Ηλείας)

3 Ιουλίου 1984

ΔΙΕΥΘΥΝΤΗΣ

ΑΠΟ ΤΟ ΕΘΝΙΚΟ ΤΥΠΟΓΡΑΦΕΙΟ